


ERDGESCHOSS

BSZ SCHARDING 4780 SCHARDING SCHULSTRASSE 3
 EG ÜBERSICHTSPLAN PL.NR. 17/02/90
 MMH architects office@mmh-architects.com
 TEL. (+43) 4408 31 49 FAX. DW 30 18.01.2006

- Unterrichtsräume
- Computerräume
- Verwaltung
- Sonderunterrichtsräume

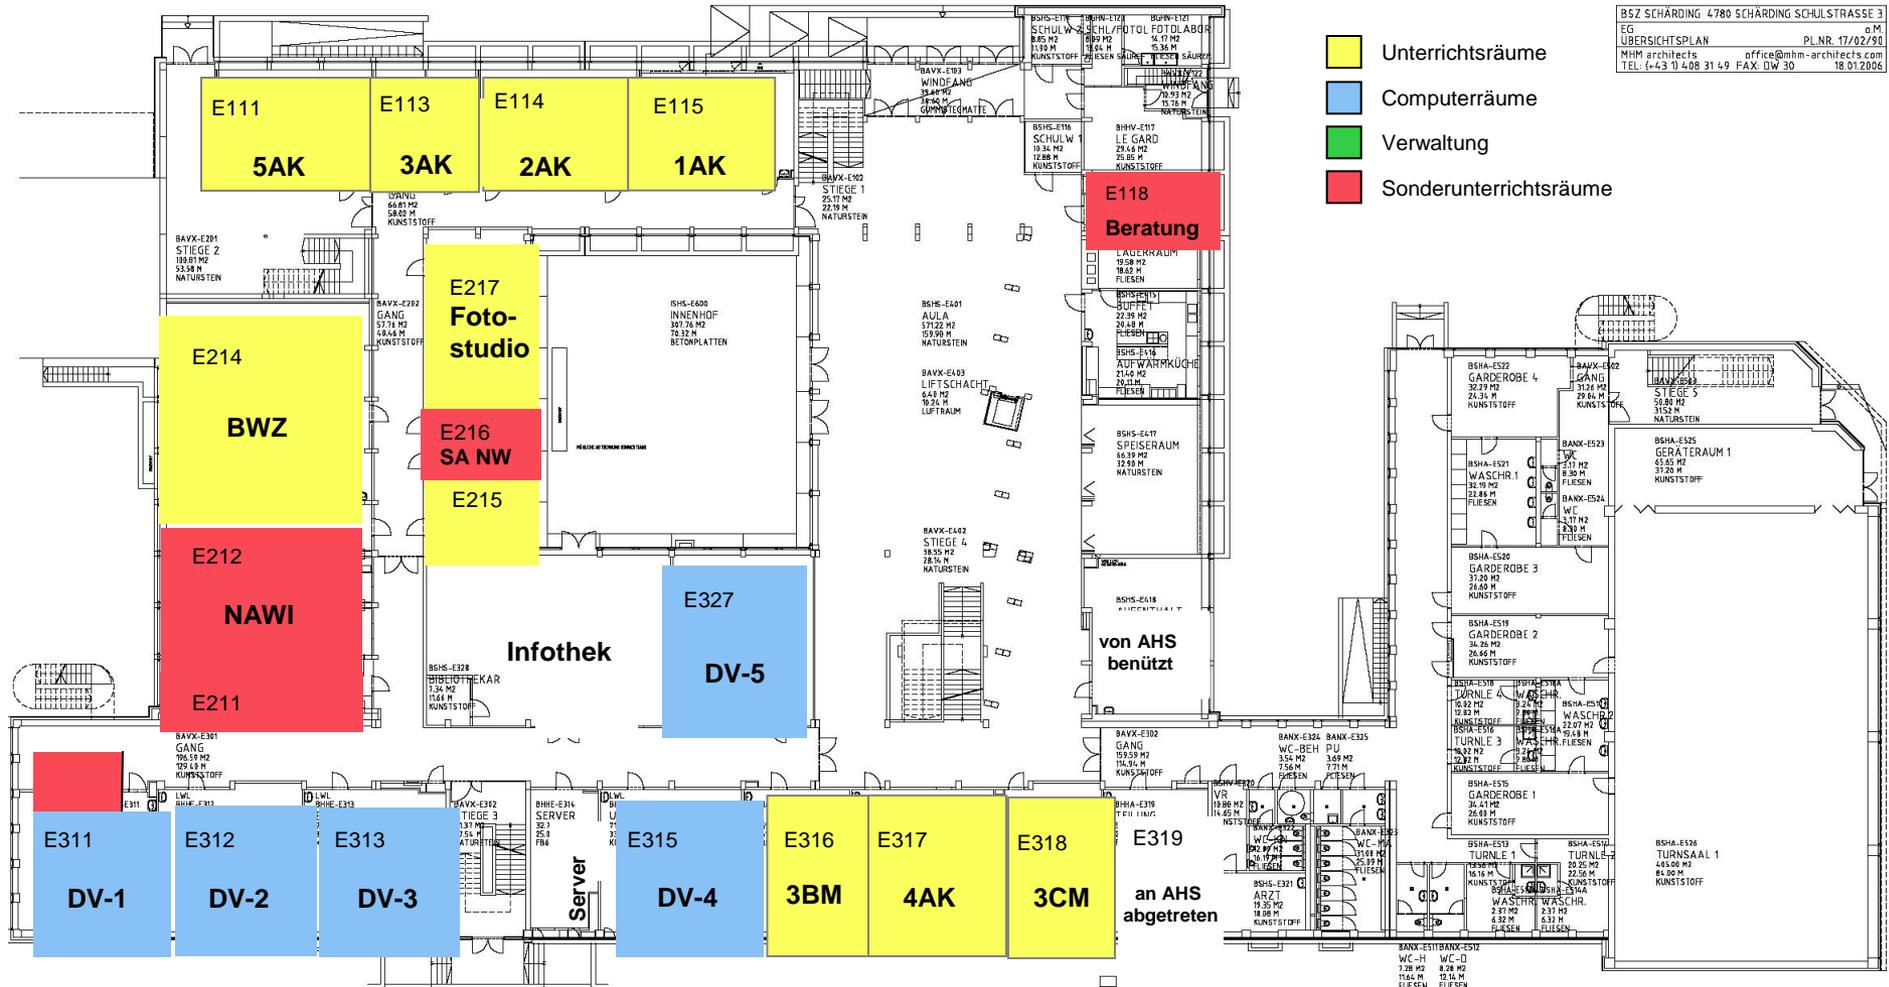


2. OG

- Unterrichtsräume
- Computerräume
- Verwaltung
- Sonderunterrichtsräume

BSZ SCHARDING 4.780 SCHARDING SCHULSTRASSE 3
 2. OG o.M.
 UBERSICHTSPLAN PL.NR. 17/02/972
 MHM architects office@mhm-architects.com
 TEL: (+43 1) 408 31 4-9 FAX: DW 30 16.01.2005



1. OG

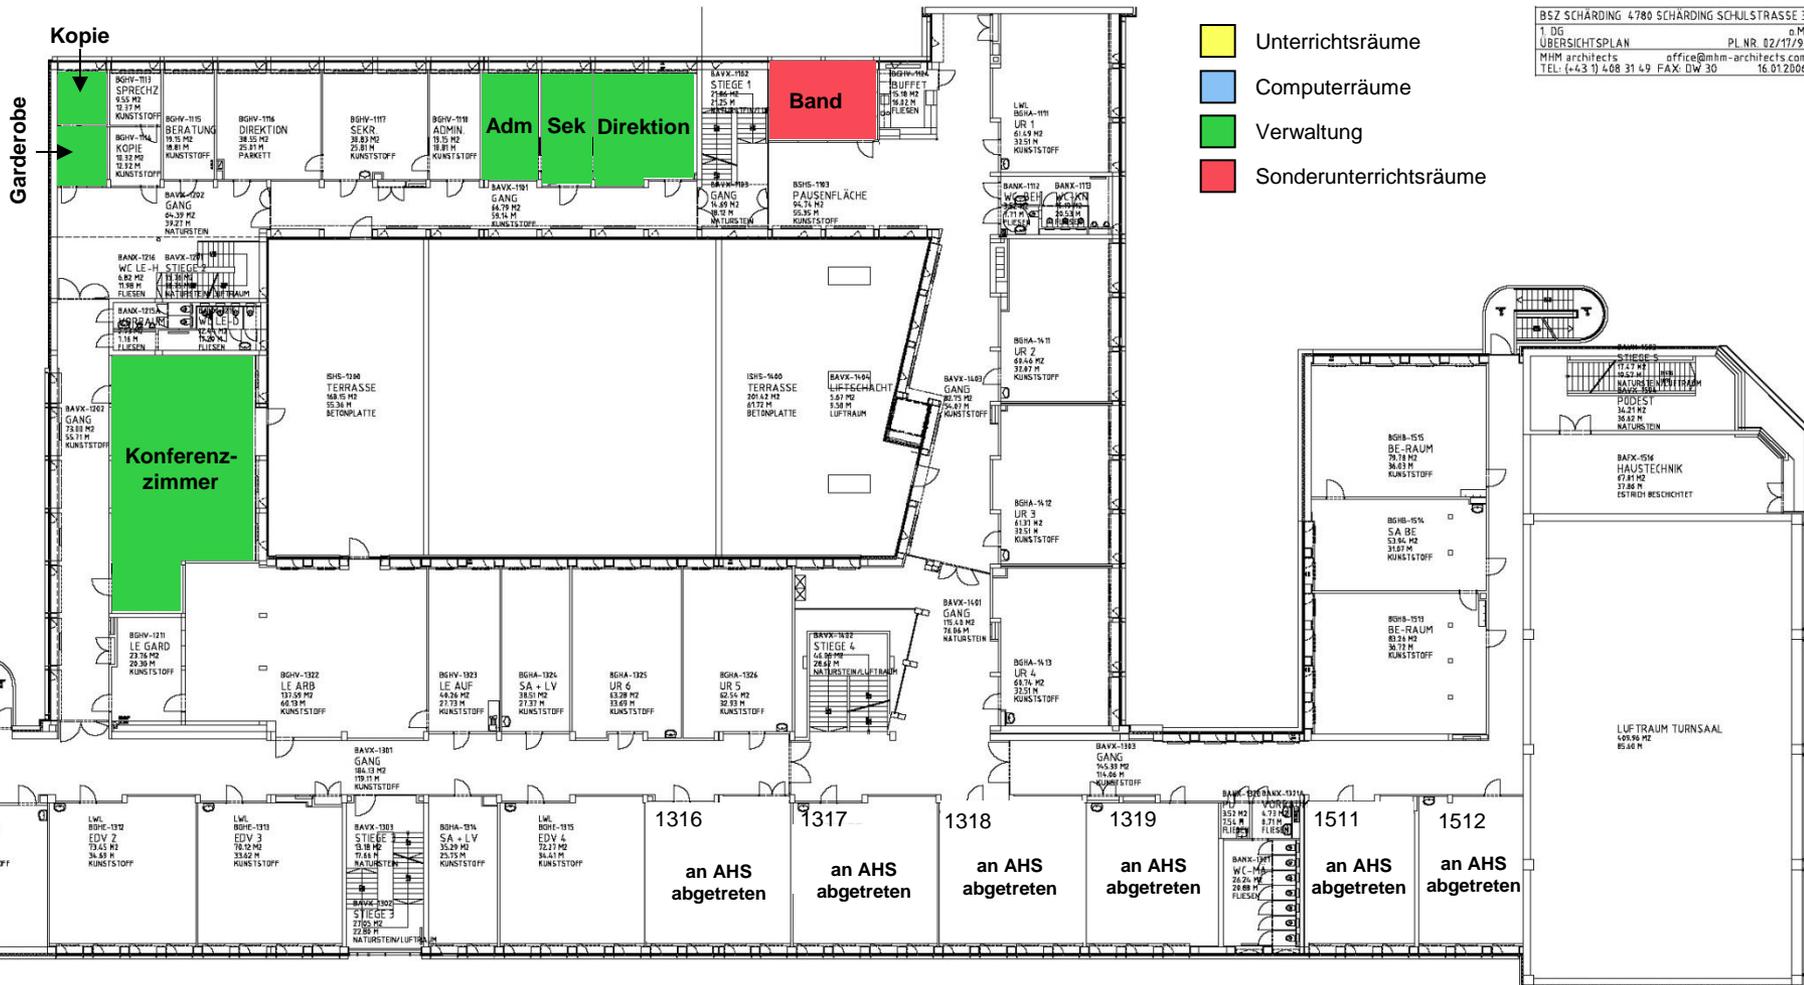

BSZ SCHARDING 4780 SCHARDING SCHULSTRASSE 3
 1. OG
 ÜBERSICHTSPLAN PL. NR. 02/17/291
 MMM architects office@mmm-architects.com
 TEL: (+43 1) 408 31 49 FAX: DW 30 16.01.2006